
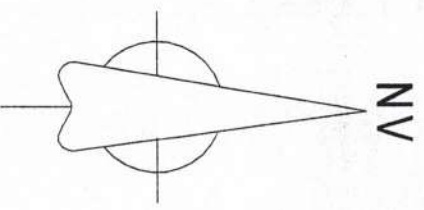


1
Planta
1 : 1000

LOGRADOURO A SER PAVIMENTADO EM URUCUIA-MG


Logradouro	Exten e Largura	Quant. (m2)	Meio Fio (m)
Rua Riachinho	145,00 x 6,00	870,00	290,00

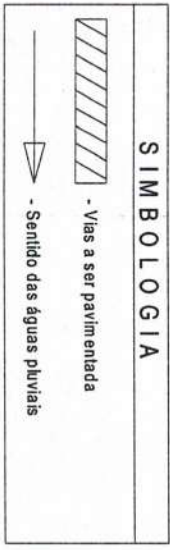

PREFEITURA MUNICIPAL DE URUCUIA		CREA - MG	
ASSUNTO: EXECUÇÃO DE PAVIMENTAÇÃO		OUTROS:	
MUNICÍPIO: URUCUIA - MG	COMARCA: ARINOS	U.F: MINAS GERAIS	
ASSUNTO:	PROPRIETÁRIO:	ÁREAS:	
	PREFEITURA MUNICIPAL DE URUCUIA RUTILIO EUGÊNIO CAVALCANTI FILHO	Metros lineares: 145,00 m	
RESP. TÉCNICO:	A.E.: LUCAS LISBDA DE ANDRADE CREA: 31.285/D-DF	Largura da via: 6,00 m	
		Pavimentação: 870,00 m²	
		Meio Fio: 290,00 m	
ESCALA: INDICADA	PROJETO: ASFALTO PMF	PRANCHAS:	1/4
SOFTWARE: REVIT - 2019	DESENHO: DÚLIO MÁRCIO	DATA:	AGOST. 2023

PROJETO BASICO


DETALHE - 1

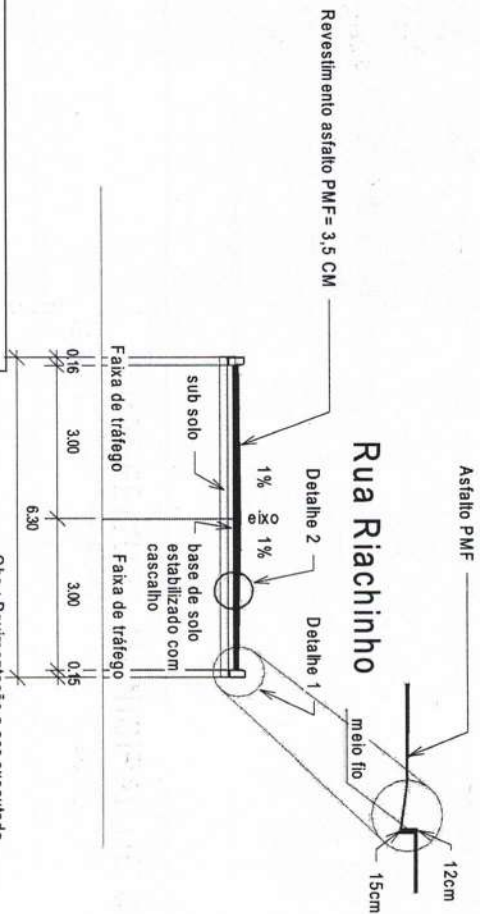

Obs.: Pavimentação a ser executada na sede do município de Uruçuaia-MG

DADOS TÉCNICOS

Área total de pavimentação: 870,00m²
 Tipo de pavimentação: Capa Asfáltica PMF
 Critério: Padrão DER-MG
 Imprimação: CM-30
 PMF: Emulsão RL-1C, areia, brita 0 e pó de brita
 Espessura PMF = 3,5cm
 Aplicação: Acabadora
 Rolagem: Rolo Liso

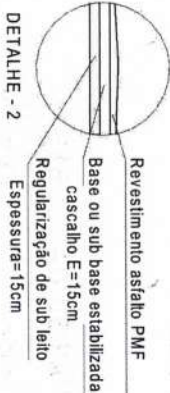

Nota: Será feito cortes nos meios-fios quando estes forem executados, deixando rebaixo nas entradas de garagem e em todas as esquinas rebaixo para acessibilidades futuras.

SEÇÃO TRANSVERSAL

1 1 : 100

PREFEITURA MUNICIPAL DE URUCUIA

PREFEITURA

CREA - MG

OUTROS:

EXECUÇÃO DE PAVIMENTAÇÃO

ASSUNTO:

MUNICÍPIO: URUCUIA - MG

COMARCA: ARINOS

UF: MINAS GERAIS

ASSUNTO:

PROPRIETÁRIO:

PREFEITURA MUNICIPAL DE URUCUIA
 RUTILIO EUGÊNIO CAVALCANTI FILHO

RESP. TÉCNICO:

A.A.: LUCAS LISBOA DE ANDRADE
 CREA: 11.285/D-DF

ÁREAS: 145,00 m

Metros linear: 6,00 m

Comprimento da via: 870,00 m²

Pavimentação: 290,00 m

Meio Fio:

ESCALA:

PROJETO:

PRANCHA:

INDICADA

SEÇÃO TRANSVERSAL

2/4

SOFTWARE:

REVIT - 2019


DESENHO:

DÚLIO MÁRCIO

DATA:

AGOST. 2023

QUADRO - DTM	Metros
Jazida até Rua Riachinho	17.800,00

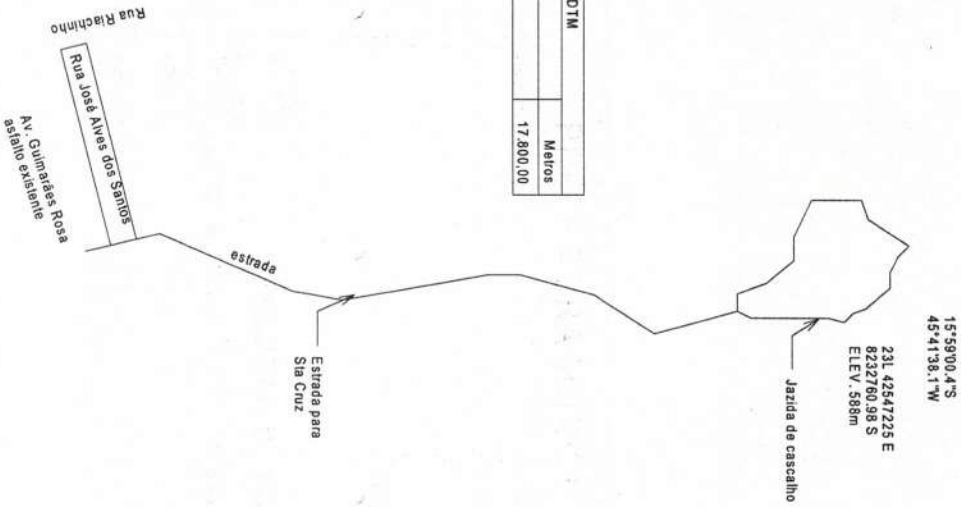

1
Sem Escala

JAZIDA DE CASCALHO

PREFEITURA MUNICIPAL DE URUCUIA

PREFEITURA

CREA - MG

OUTROS:

EXECUÇÃO DE PAVIMENTAÇÃO

ASSUNTO:

MUNICÍPIO: URUCUIA - MG

COMARCA: ARINOS

UF: MINAS GERAIS

ASSUNTO:

PROPRIETÁRIO:

PREFEITURA MUNICIPAL DE URUCUIA
RUTILIO EUGENIO CAVALCANTI FILHO

RESP. TÉCNICO:

A.R.: LUCAS LISBOA DE ANDRADE
CREA 31.285/D-DF

ESCALA:

PROJETO:

JAZIDA DE CASCALHO

PRANCHA:

3/4

INDICADA



SOFTWARE: REVIT - 2019

LEVANT. E DESENHO: DULIO MÁRCIO

DATA: AGOST. 2023

ÁREAS:
Metros linear: 145,00 m
Largura da via: 6,00 m
Pavimentação: 870,00 m²
Meio fio: 290,00 m

QUADRO - DTM	
Distancia	Metros
Bota fora - Rua Riachinho	3.100,00

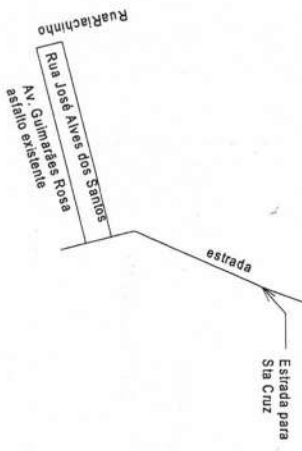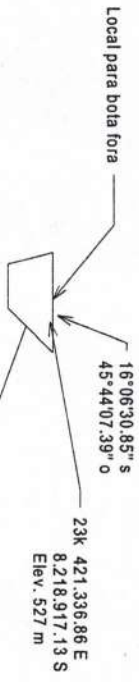

1
Bota Fora
Sem Escala

PREFEITURA MUNICIPAL DE URUCUIA

PREFEITURA

CREA - MG

OUTROS:

EXECUÇÃO DE PAVIMENTAÇÃO

ASSUNTO:

MUNICÍPIO: URUCUIA - MG

COMARCA: ARINOS

UF: MINAS GERAIS

ASSUNTO: PROPRIETÁRIO:

 PREFEITURA MUNICIPAL DE URUCUIA
 RUTILIO EUGÊNIO CAVALCANTI FILHO

RESP. TÉCNICO:

 A.R.: LUCAS LISBOA DE ANDRADE
 CREA: 31.289/D-DF

AREAS:
 Metros linear: 145,00 m
 Largura da via: 6,00 m
 Pavimentação: 870,00 m²
 Meio Fio: 290,00 m

ESCALA:
INDICADA

PROJETO:

LIMPEZA E BOTA FORA





PRANCHA:

4/4

SOFTWARE: REVIT - 2019

LEVANT. E DESENHO: DULIO MÁRCIO

DATA: AGOST. 2023

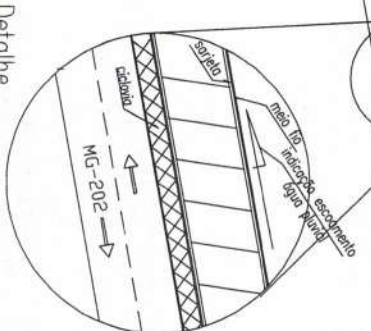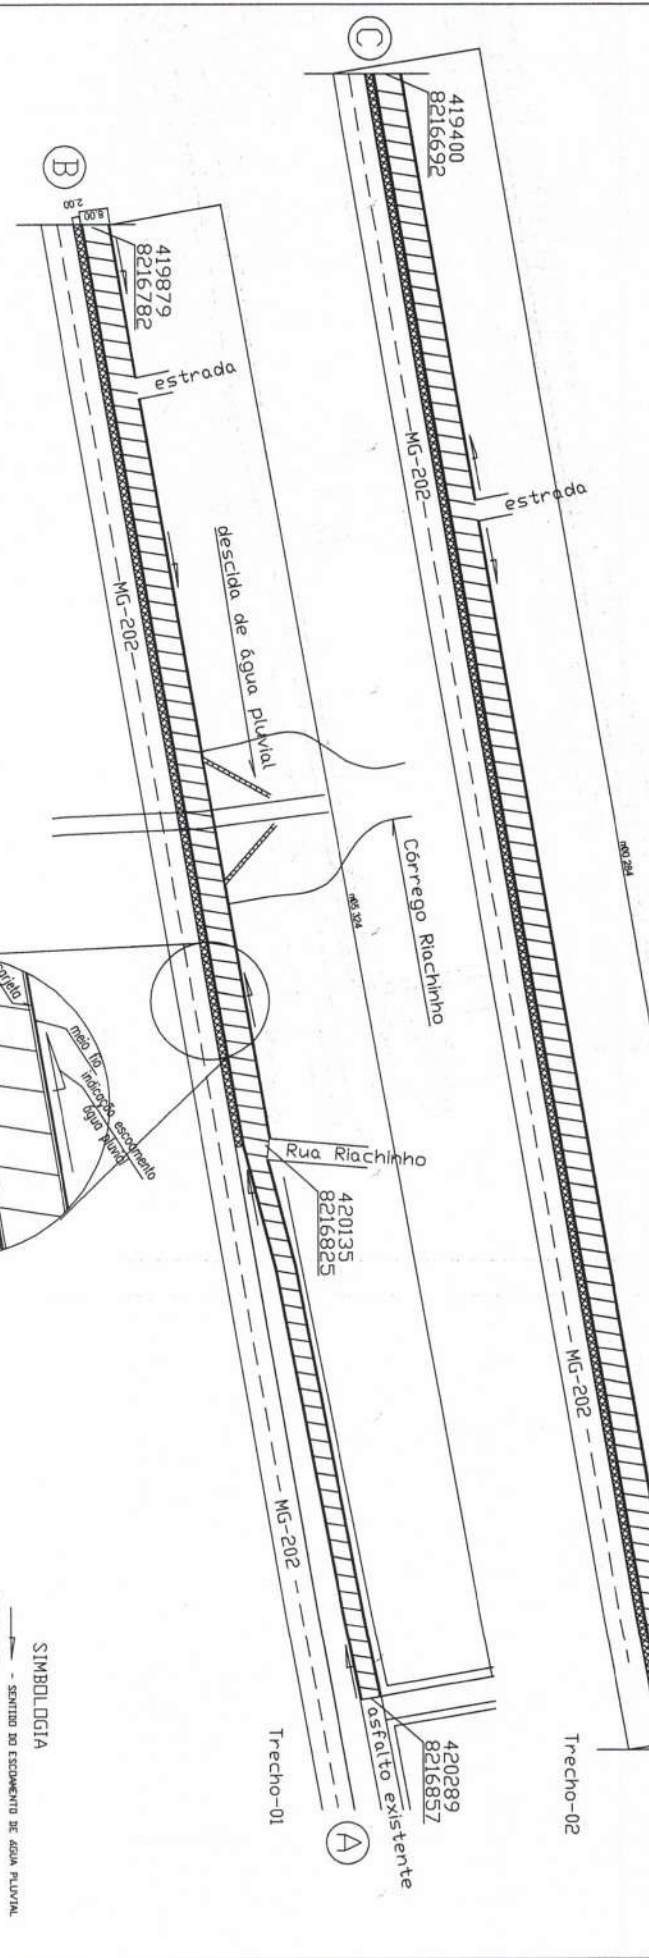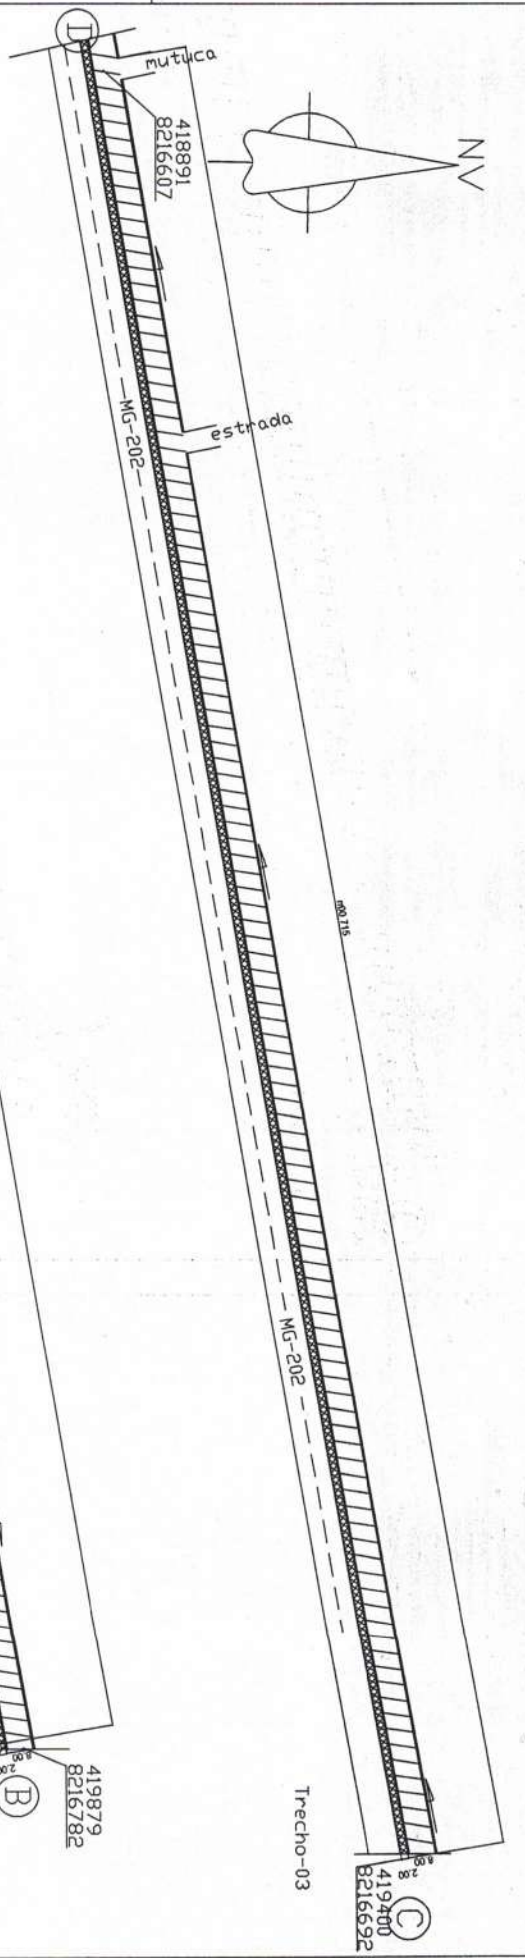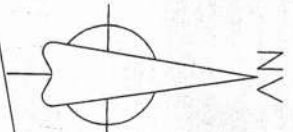

LOGRADOURO A SER PAVIMENTADO EM URUÇUÇA-MG			
LOCALIZAÇÃO	EXT. x LARG. (QUANTIDADE EM M)	TIPO DE PAVIMENTO	MATERIAL
TRAVESSA Nº 02 - DE BRUNO	1.435,00 x 7,00	TIPO 202	PIF
TRAVESSA Nº 03 - DE BRUNO	1.435,00 x 7,00	TIPO 202	PIF
TRAVESSA Nº 04 - DE BRUNO	1.435,00 x 7,00	TIPO 202	PIF
TRAVESSA Nº 05 - DE BRUNO	1.435,00 x 7,00	TIPO 202	PIF
TRAVESSA Nº 06 - DE BRUNO	1.435,00 x 7,00	TIPO 202	PIF
TRAVESSA Nº 07 - DE BRUNO	1.435,00 x 7,00	TIPO 202	PIF
TRAVESSA Nº 08 - DE BRUNO	1.435,00 x 7,00	TIPO 202	PIF
TRAVESSA Nº 09 - DE BRUNO	1.435,00 x 7,00	TIPO 202	PIF
TRAVESSA Nº 10 - DE BRUNO	1.435,00 x 7,00	TIPO 202	PIF


Detalhe

N.º ANEXO

PREFEITURA MUNICIPAL DE URUÇUÇA
EXECUÇÃO DE PAVIMENTAÇÃO

PROJETO EXECUTIVO	PROJETO EXECUTIVO	PROJETO EXECUTIVO	PROJETO EXECUTIVO	PROJETO EXECUTIVO	PROJETO EXECUTIVO	PROJETO EXECUTIVO	PROJETO EXECUTIVO	PROJETO EXECUTIVO	PROJETO EXECUTIVO
URUCUÇA	URUCUÇA	URUCUÇA	URUCUÇA	URUCUÇA	URUCUÇA	URUCUÇA	URUCUÇA	URUCUÇA	URUCUÇA

SIMBOLOGIA


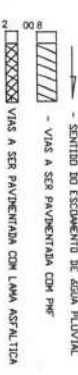


PROJETO EXECUTIVO

meio fio da ciclovia 15cm mais alto

meio fio da MG-202

PROJETO BASICO SEÇÃO TRANSVERSAL

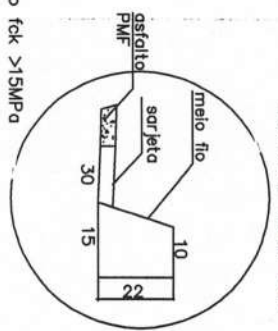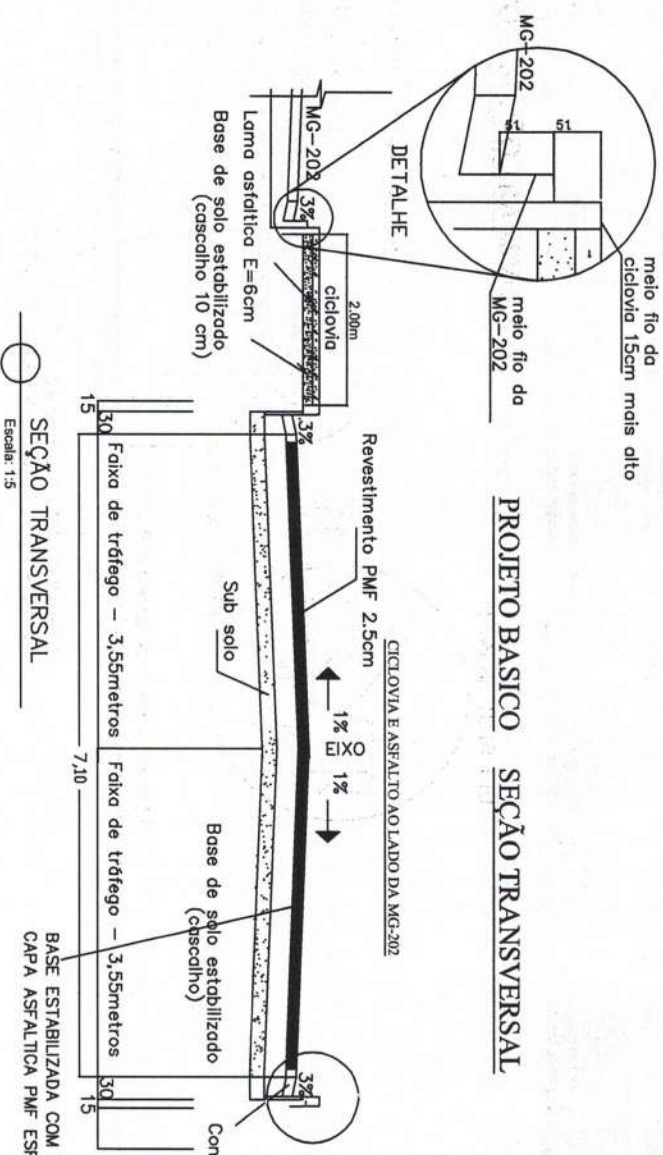

SEÇÃO TRANSVERSAL
Escala: 1:5


BASE ESTABILIZADA COM GRANULOMETRICAMENTE
CAPA ASFALTICA PMF ESPESURA MEDIA 2,5 cm.

Obs: Pavimentogão a ser executado na Sede do Município de Uruçua-mg

DADOS TÉCNICOS

- AREA PAVIMENTAÇÃO PMF: 10,099,75m²
- AREA PAVIMENTAÇÃO EM LAMA ASFALTICA: 2,845,00m²
- TIPO DE PAVIMENTAÇÃO: CAPA ASFALTICA PMF
- CRITERIO PADRAO DER- MG
- IMPRIMAÇÃO: CM-30
- PMF: EMULSAO RL-1G, AREIA, BRITA ZERO E PÓ DE BRITA
- ESPESURA MEDIA: 2,5 cm
- APLICAÇÃO: ACABADORA
- ROLAGEM: ROLO LISO

OBS: SERÁ FEITO CORTE NOS MEIOS-FIOS QUANDO ESTES FOREM EXECUTADOS, PARA ACESSIBILIDADE ENTRADA E SAIDA

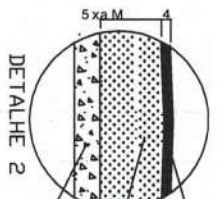

Revestimento asfáltico tipo PMF Máximo de 4cm
Base ou sub base estabilizada Máximo de 5cm
Regularização de sub. leito

N.º ART.
N.º CONTRATO

PREFEITURA MUNICIPAL DE URUCUIA


EXECUÇÃO DE PAVIMENTAÇÃO

MUNICÍPIO	URUCUIA	ÁREA m ²	10099,75	LAMA ASF. m ²	2845,00	INDICADA	DATA	2/4
RUA	LUCAS LISBIA DE AROCHA-ORLA 31295/0-3F	CONTEÚDO	PERFIL TRANSVERSAL	PROJETO MUNICIPAL	ENTRADA DESAJO CAVALETE FLAVIO			
ASSINADO	PROJETO EXECUTIVO							

[Handwritten signature]

N.G
 PROJEÇÃO UNIVERSAL TRANSVERSA
 DE MERCATOR
 DATUM VERTICAL IMBITUBA - SC
 DATUM OFICIAL - SAD - UGS 84
 MERIDIANO CENTRAL 45°

13°59'00,4" S
 49°41'38,1" W
 23L 425742,25 E
 6232750,98 S
 ELEV. 588m

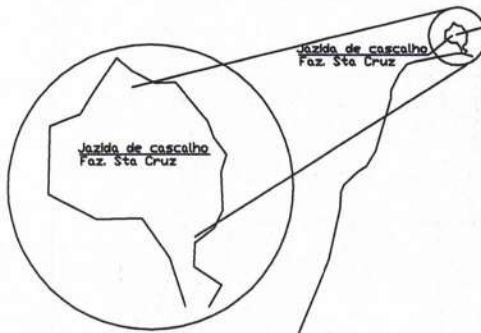

QUADRO - DTM	
Distância	Metros
Jazida até à MG-202 entrada da cidade - local da obra	19.500,00m




A UCURU EDLAR C NUMARUT EFERP

N.º ART.
 N.º CONTRATO

JAZIDA DE CASCALHO			
MUNICÍPIO	URUCUIA	DISTÂNCIA	ESCALA
DATA	MAR/2023	FOLHA	4/4
RT/	LUCAS LISBOA DE ANDRADE-CREA 31285/D-DF	CONTEÚDO	LEVANTAMENTO PLANIMÉTRICO
ASSUNTO	PROJETO EXECUTIVO	LEVANTAMENTO	DOLJO
PREFEITO MUNICIPAL		RUIZIO DUBOIS CAVALCANTI FILHO	

[Handwritten signature]

[Handwritten signature]

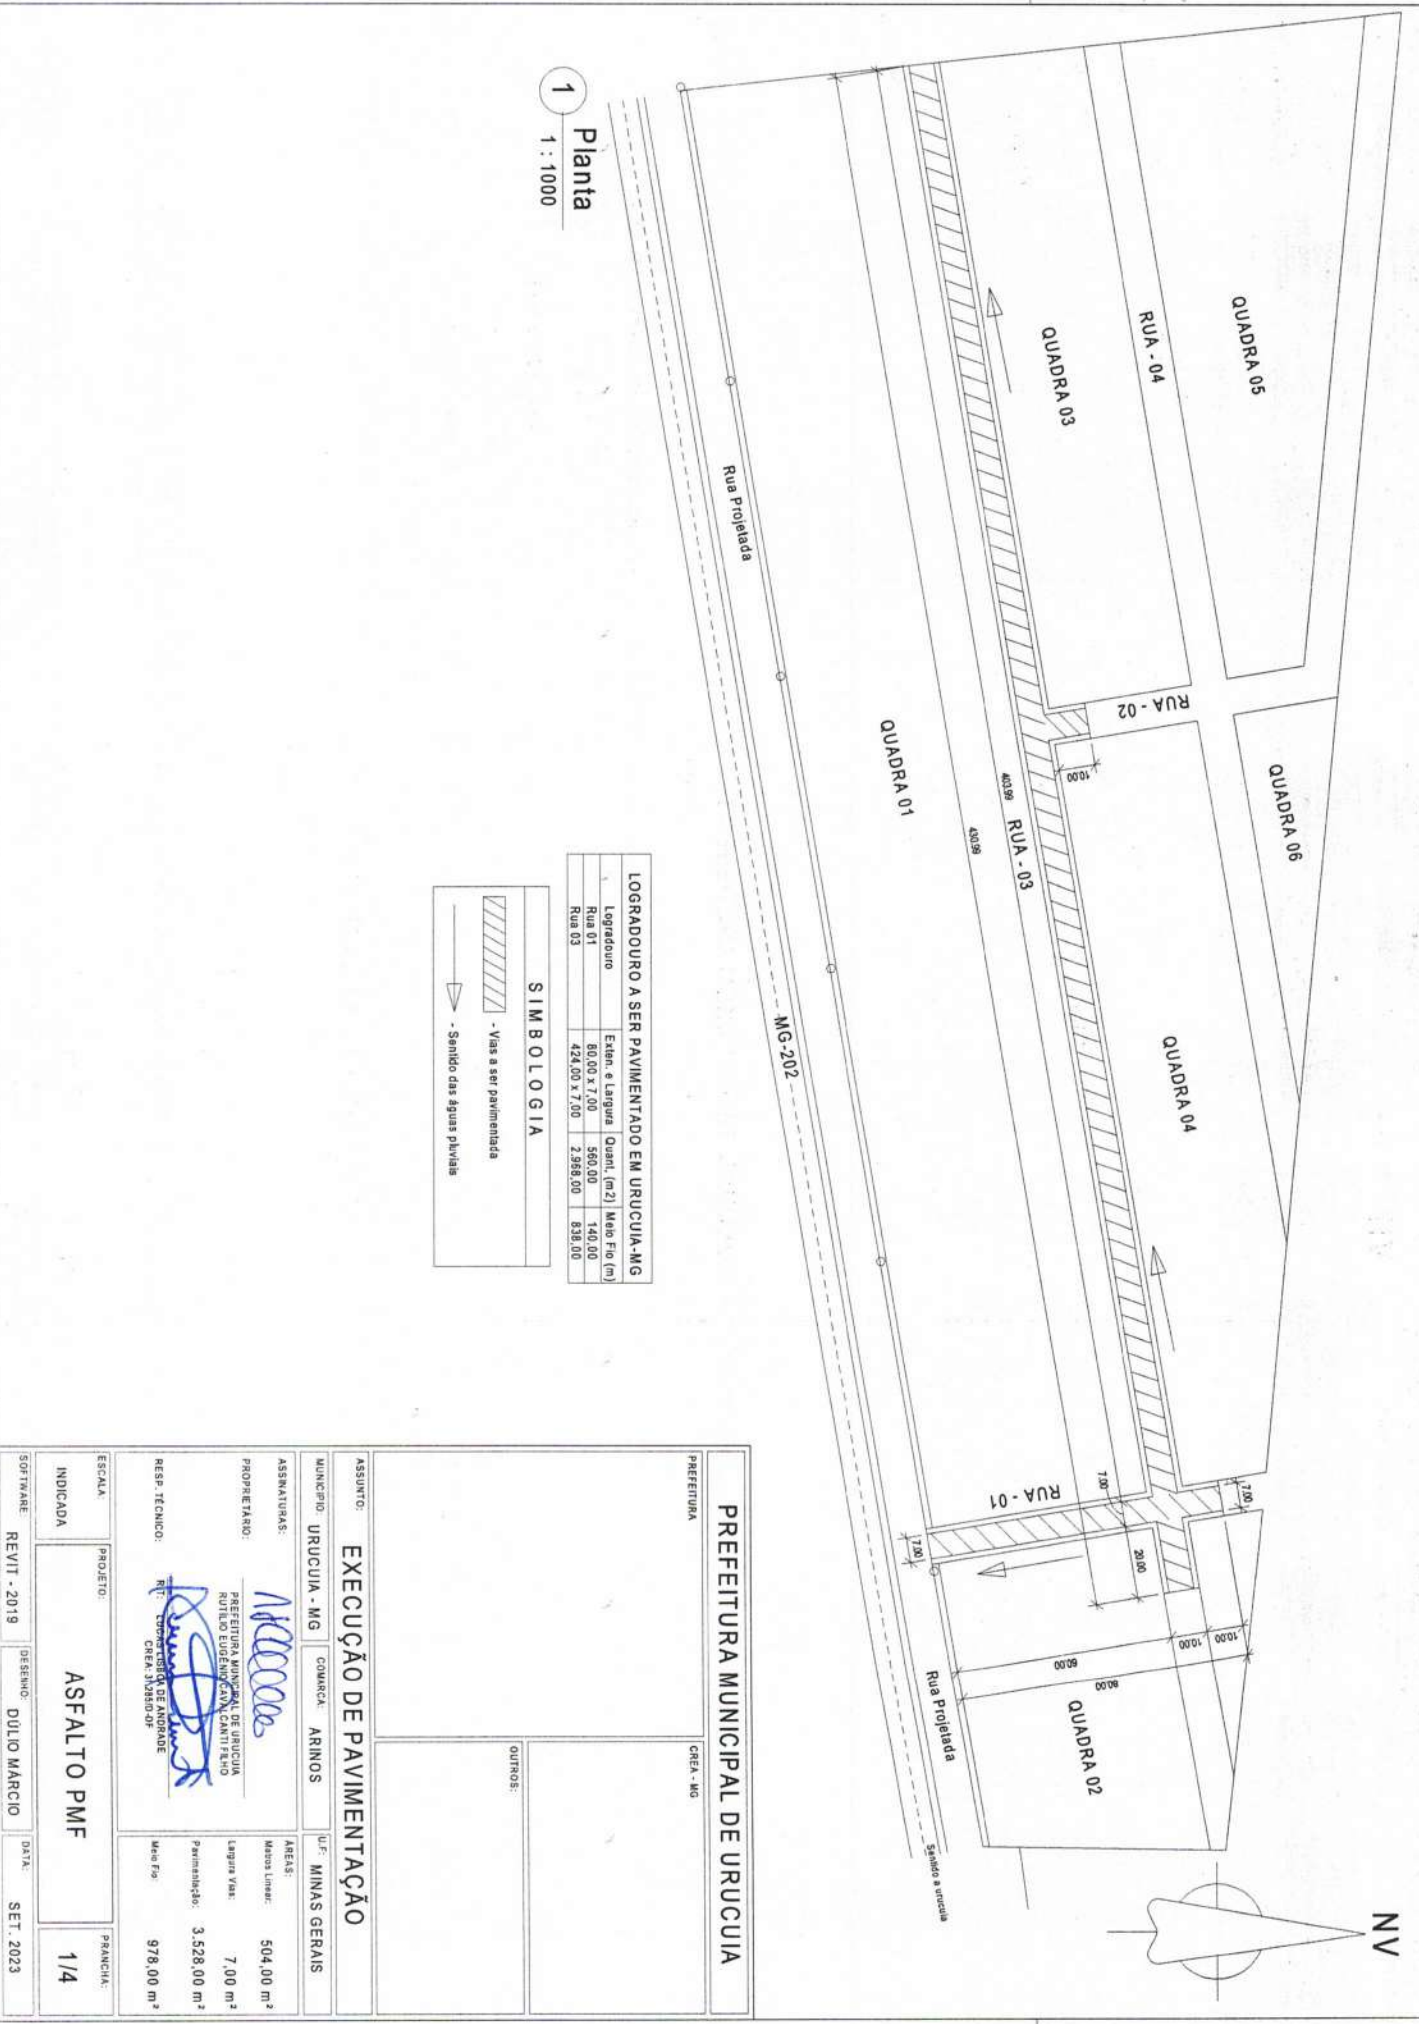

1
Planta
1 : 1000

LOGRADOURO A SER PAVIMENTADO EM URUCUIA-MG

Logradouro	Extm. e Largura	Quant. (m ²)	Meta Fm (m)
Rua 01	80,00 x 7,00	560,00	140,00
Rua 03	424,00 x 7,00	2.968,00	838,00

SIMBOLOGIA


- Vias a ser pavimentada
- Sentido das águas pluviais

PREFEITURA MUNICIPAL DE URUCUIA		CRIA - MG	
ASSUNTO: EXECUÇÃO DE PAVIMENTAÇÃO			
MUNICÍPIO: URUCUIA - MG	CORRUA: ARINOS	UF: MINAS GERAIS	
ASSINATURAS:	ÁREAS:		
PROPRIETÁRIO:	Metra Linear: 504,00 m ²		
RESP. TÉCNICO:	Largura Vias: 7,00 m ²		
	Pavimentação: 3.528,00 m ²		
	Meta Fm: 978,00 m ²		
OUTROS:			
SOFTWARE: REVIT - 2019	DESENHO: DULIO MÁRCIO	DATA: SET. 2023	PRANCHIA: 1/4
INDICADA		PROJETO: ASFALTO PMF	

PREFEITURA MUNICIPAL DE URUCUIA
RUILO EUDENILSON CANTILHÃO
RUILO EUDENILSON CANTILHÃO
CEN. 3458507

PROJETO BASICO


DETALHE - 1

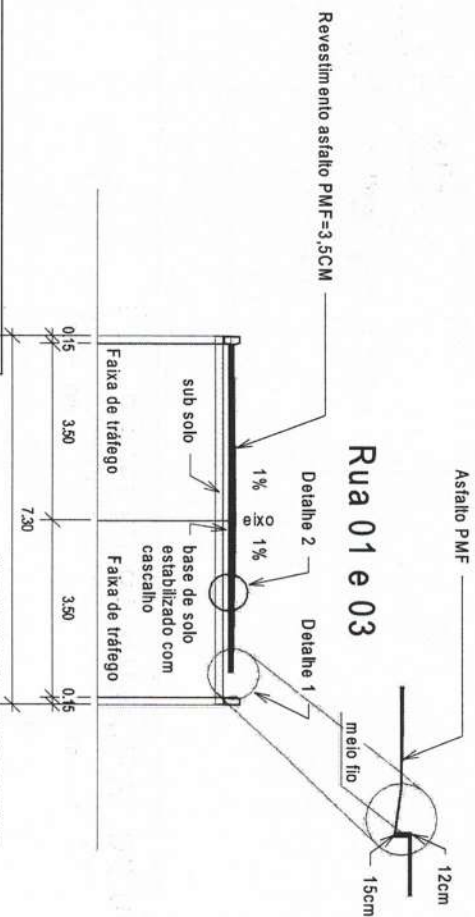

DADOS TÉCNICOS

Área total de pavimentação: 3.528,00 m²
 Tipo de pavimentação: Capa Asfáltica PMF
 Critério: Padrão DER-MG
 Imprimação: CM-30
 PMF: Emulsão RL-1C, areia, brita 0 e pó de brita
 Espessura PMF: 3,5 cm
 Aplicação: Acabadora
 Rolagem: Rolo Liso

Nota: Será feito cortes nos meios-fios quando estes forem executados, deixando rebaixo nas entradas de garagem e em todas as esquinas rebaixo para acessibilidades futuras.

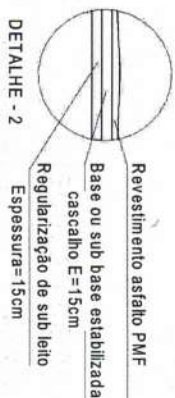

SEÇÃO TRANSVERSAL

1 : 100

PREFEITURA MUNICIPAL DE URUCUIA

PREFEITURA

CREA - MG

OUTROS:

EXECUÇÃO DE PAVIMENTAÇÃO

ASSUNTO:

MUNICÍPIO: URUCUIA - MG

COMARCA: ARINOS

U.F.: MINAS GERAIS

ASSUNTO:

PROPRIETÁRIO:

PREFEITURA MUNICIPAL DE URUCUIA
 RÚTILIO EUGÊNIO CAVALCANTI FILHO

RESP. TÉCNICO:

AR.: LUCAS LISBOA DE ANDRADE
 CREA: 31.285/D-DF

ESCALA:

PROJETO:

SEÇÃO TRANSVERSAL

PRANCHA:

2/4

SOFTWARE:

REVIT - 2019

DESENHO:

DÚLIO MÁRCIO

DATA:

SET. 2023

ÁREAS: 504,00 m

Metros linear: 7,00 m

Comprimento: 3.528,00 m²

Meio Fio: 978,00 m

QUADRO - DTM	Metros
Jazida até Rua 01 e 03	17.800,00

15°59'00,4"S
45°41'38,1"W

231.42547225 E
8232760,98 S
ELEV. 588m

Jazida de cascalho

Estrada para
Sta Cruz

estrada



MG-202

JAZIDA DE CASCALHO

Sem Escala

1

PREFEITURA MUNICIPAL DE URUCUIA

PREFEITURA

CREA - MG

OUTROS:

EXECUÇÃO DE PAVIMENTAÇÃO

ASSUNTO:

MUNICÍPIO: URUCUIA - MG

COMARCA: ARINOS

UF: MINAS GERAIS

ASSUNTO:

PROPRIETÁRIO:

PREFEITURA MUNICIPAL DE URUCUIA
RUTILIO EUGENIO CAVALCANTI FILHO

RESP. TÉCNICO:

A.A. 
LUCAS LISBADA ANDRADE
CREA: 31.26510-DF

ÁREAS:
Metros lineares: 504,00 m

Largura da via: 7,00 m

Pavimentação: 3.528,00 m²

Melo Flo: 978,00 m

ESCALA:

PROJETO:

JAZIDA DE CASCALHO

PRANCHA:

3/4



INDICADA

SOFTWARE: REVIT - 2019

LEVANT. E DESENHO:
DULIO MÁRCIO

DATA: SET. 2023

QUADRO - DTM	
Distância	Metros
Bota fora - Rua 01 e 03	3.100,00

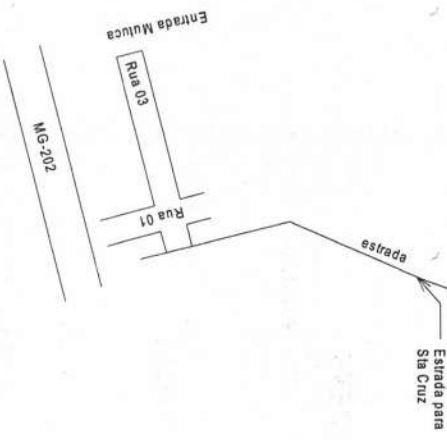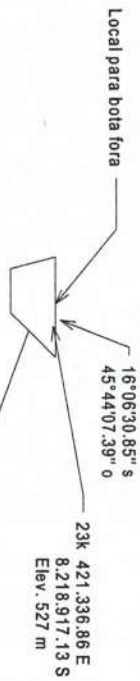

1 Bota Fora
Sem Escala

PREFEITURA MUNICIPAL DE URUCUIA

PREFEITURA

CREA - MG

OUTROS:

EXECUÇÃO DE PAVIMENTAÇÃO

ASSUNTO:

MUNICÍPIO: URUCUIA - MG

COMARCA: ARINOS

U.F.: MINAS GERAIS

ASSUNTO:

PROPRIETÁRIO:

PREFEITURA MUNICIPAL DE URUCUIA
RUTILIO EUGENIO CAVALCANTI FILHO

RESP. TÉCNICO:

AP: LUCAS LISBOA DE ANDRADE
CREA: 31.285/D-DF

ESCALA:

PROJETO:

LIMPEZA E BOTA FORA

PRANCHA:

4/4

SOFTWARE: REVIT - 2019

LEVANT. E DESENHO:
DULIO MÁRCIO

DATA: SET. 2023

ÁREAS: 504,00 m

Metros linear: 7,00 m

Largura da via: 7,00 m

Pavimentação: 3.528,00 m²

Melo Fio: 978,00 m